# ΕΦΗΜΕΡΙΣ ΤΗΣ ΚΥΒΕΡΝΗΣΕΩΣ

## ΤΗΣ ΕΛΛΗΝΙΚΗΣ ΔΗΜΟΚΡΑΤΙΑΣ

ΤΕΥΧΟΣ ΤΕΤΑΡΤΟ | Αρ. Φύλλου 681

21 Δεκεμβρίου 2007


## ΠΕΡΙΕΧΟΜΕΝΑ

### ΑΠΟΦΑΣΕΙΣ



## ΑΠΟΦΑΣΕΙΣ

Αριθμ. 2982 (1)

**Κήρυξη ως αναδασωτέας έκτασης εμβαδού 2,252 στρ. στη θέση «Οικοδομικό Τετράγωνο 271» Περιφέρειας Δήμου Μελισσιών του Ν. Αττικής.**

Ο ΓΕΝΙΚΟΣ ΓΡΑΜΜΑΤΕΑΣ ΠΕΡΙΦΕΡΕΙΑΣ ΑΤΤΙΚΗΣ

Έχοντας υπόψη:

1. Τις διατάξεις:

α) Του άρθρου 117 παρ. 3 του Συντάγματος της Ελλάδος.

β) Του ν. 3200/1955 «περί διοικητικής αποκεντρώσεως» όπως αυτές τροποποιήθηκαν μεταγενέστερα.

γ) Του ν. 2503/1997 «Διοίκηση, οργάνωση, στελέχωση της Περιφέρειας κ.λπ.».

δ) Του ν. 998/1979 «Περί προστασίας των Δασών και των Δασικών εν γένει εκτάσεων της χώρας και ειδικότερα:

δα) Του άρθρου 41 παρ. 1.

δβ) Του άρθρου 38 παρ. 1.

ε) Του ν. 3208/2003 «Περί Προστασίας δασικών οικοσυστημάτων κ.τ.λ.».

2 Την υπ' αριθμ. 4707/6.6.2007 πρόταση του αρμοδίου Δασαρχείου Πεντέλης σχετικά με την κήρυξη ως αναδασωτέας της αναφερόμενης στο θέμα έκτασης, αποφασίζουμε:

Κηρύσσουμε ως αναδασωτέα δημόσια κοινόχρηστη δασική έκταση, σύμφωνα με το από 16.3.1995 π.δ., εμβαδού 2,252 στρ. (δύο στρεμμάτων και διακοσίων πενήντα δύο χιλιοστών του στρέμματος) που βρίσκεται στη θέση «Οικοδομικό Τετράγωνο 271» Περιφέρειας Δήμου Μελισσίων του Ν. Αττικής, η οποία απεικονίζεται με στοιχεία οριογραμμής «Α, Β, Γ, Δ, Α» στο προσαρτημένο στη παρούσα απόφαση μας διάγραμμα, το οποίο αποτελεί αναπόσπαστο μέρος αυτής και έχει όρια:

Ανατολικά: Με δημόσια κοινόχρηστη δασική έκταση.

Δυτικά: Με οδό Μελίνας Μερκούρη.

Βόρεια: Με οδό Σύμης.


Νότια: Με δημόσια κοινόχρηστη δασική έκταση.

Σκοποί της κήρυξης της ανωτέρω έκτασης ως αναδασωτέας είναι, η διατήρηση του δασικού χαρακτήρα αυτής, ο αποκλεισμός διάθεσης της για άλλη χρήση και η αποκατάσταση της καταστραφείσης, κατά το χρονικό διάστημα από τον μήνα Ιούλιο του έτους 2005 έως σήμερα, από εκχέρσωση δασικής βλάστησης αποτελούμενης από αραιά σχίνα, αποτελούσης τμήμα ευρύτερης έκτασης δασικού χαρακτήρα.

Η απόφαση αυτή να δημοσιευθεί στην Εφημερίδα της Κυβερνήσεως.

Αγία Παρασκευή 21 Νοεμβρίου 2007

Ο Γενικός Γραμματέας Περιφέρειας
ΧΑΡΑΛΑΜΠΟΣ ΜΑΝΙΑΤΗΣ

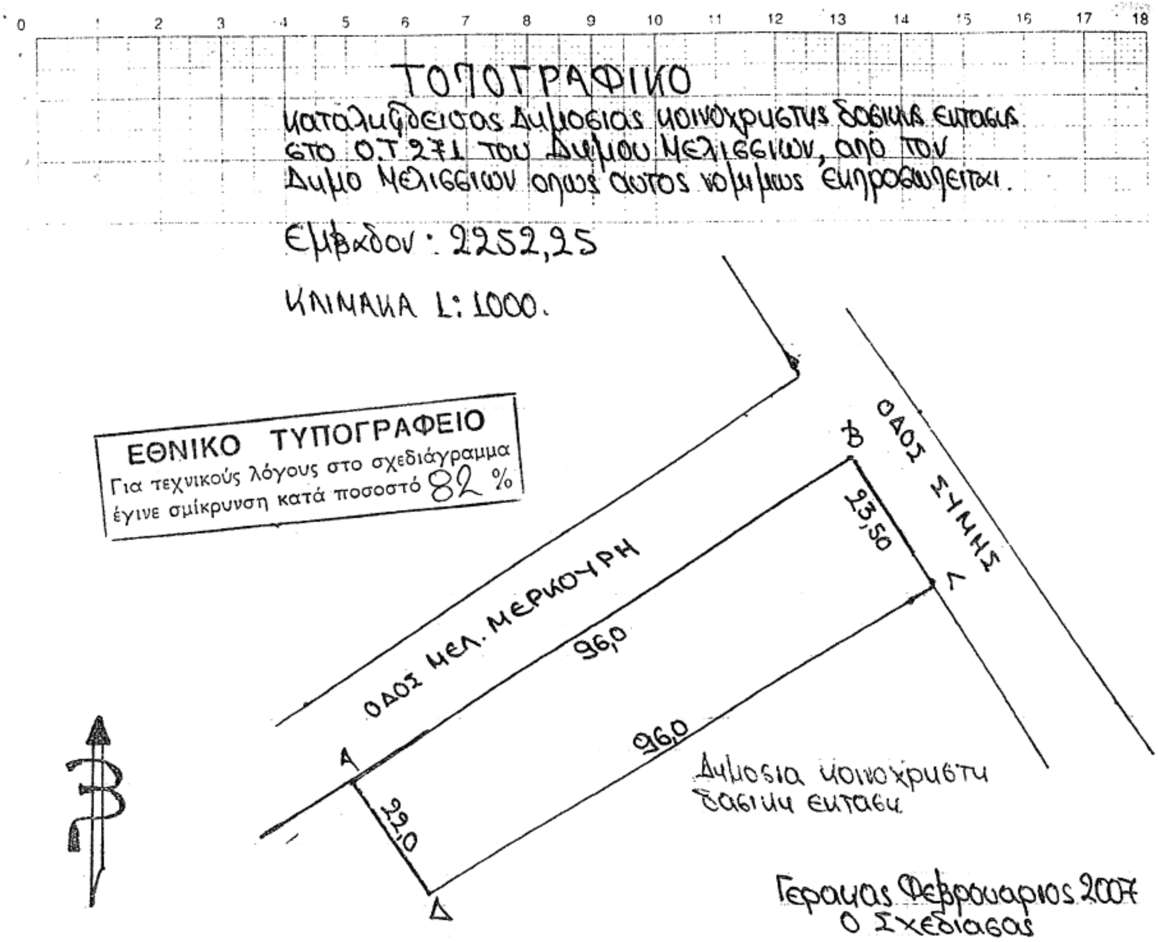


Γέρακας Φεβρουάριος 2007
Ο Σχεδιάσας

Ιωάννης Γ. Τσαμάδιας
Δασοπόνος

ΠΡΟΣΑΡΤΑΤΑΙ
την υπ' αριθ. 4707/6-6-07
Πρόταση του Δασαρχείου Πεντέλης
Γέρακας 6-6-2007
Ο
Δασάρχης

ΑΛΕΞΑΝΔΡΟΣ ΡΗΓΑΣ
ΔΑΣΟΛΟΓΟΣ

ΠΡΟΣΑΡΤΑΤΑΙ
Στην αριθ. 2982/07
απόφασή μας
Αγ. Παρασκευή 21-11-2007
Ο Γεν. Γραμματέας
Περιφέρειας Αττικής


Τ.Υ

ΧΑΡΑΛΑΜΠΟΣ ΜΑΝΙΑΤΗΣ

Ακριβές Αντίγραφο
Αγ. Παρασκευή 29.11.07
Το Γραφείο Γραμματείας

Ευάγ. Τσακωνιάτη

**ΕΘΝΙΚΟ ΤΥΠΟΓΡΑΦΕΙΟ**
Για τεχνικούς λόγους στο σχεδιάγραμμα έγινε σμίκρυνση, κατά ποσοστό, 78%

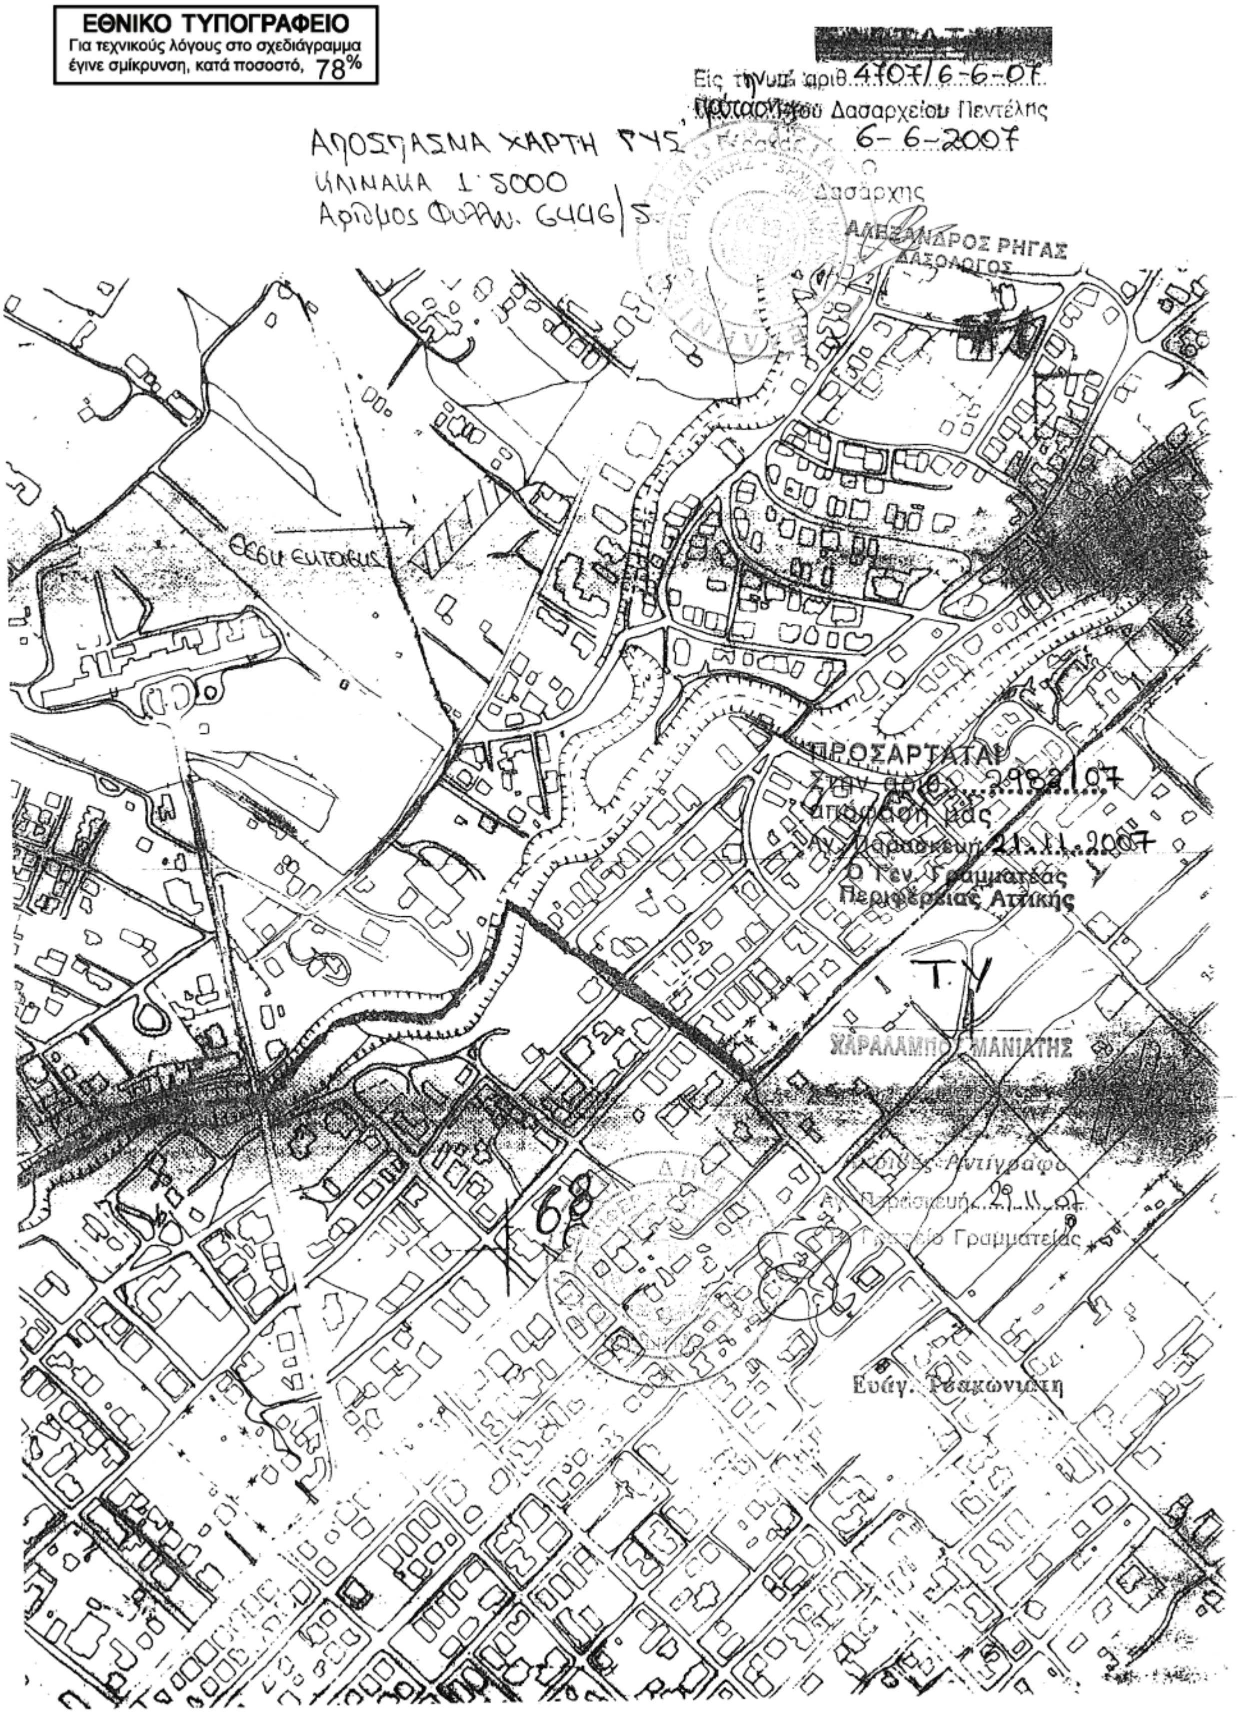

Αριθμ. 6109 (3)

Καθορισμός χρήσης γης ακινήτου στο Δ.Δ. Δρέπανου του Δήμου Ελλησπόντου.

Ο ΝΟΜΑΡΧΗΣ ΚΟΖΑΝΗΣ

Έχοντας υπόψη

1. Το ν. 1512/11.1.1985 (ΦΕΚ 4Δ) και ειδικότερα το άρθρο 3 παρ. 1 αυτού.

2. Το ν. 1337/12.3.1983 (ΦΕΚ 33Δ/14.3.1983) για επέκταση πολεοδομικών σχεδίων κ.τ.λ.

3. Την υπ' αριθμ. 14/2006 απόφαση του Δημοτικού Συμβουλίου Ελλησπόντου.

4. α) Το υπ' αριθμ. 3928/15.3.2006 έγγραφο της Δ/νσης Αγροτικής Ανάπτυξης (τμήμα πολιτικής γης) της Ν.Α. Κοζάνης.

β) Το υπ' αριθμ. 5743/11.4.2006 έγγραφο της Δ/νσης Αγροτικής Ανάπτυξης (τμήμα ζωικής παραγωγής) της Ν.Α. Κοζάνης.

5. Το υπ' αριθμ. 30980/936ΠΕ/3.9.2007 έγγραφο της Δ/νσης Περιβάλλοντος και Χωροταξίας της Περιφέρειας Δυτικής Μακεδονίας.

6. Το υπ' αριθμ. 1558/06/10.9.2007 έγγραφό μας.

7. Το υπ' αριθμ. 393/3.3.2006 έγγραφο της Δ/νσης Τοπογραφικής της Ν.Α. Κοζάνης

8. Το υπ' αριθμ. 1377/19.4.2006 έγγραφο της Λ΄ Εφορείας Προϊστορικών και Κλασικών Αρχαιοτήτων του Υπουργείου Πολιτισμού.

9. Το υπ' αριθμ. 1519/18.4.2006 έγγραφο της 11ης Εφορείας Βυζαντινών Αρχαιοτήτων του Υπουργείου Πολιτισμού.

10. Το υπ' αριθμ. ΔΥΠ/3118/14.4.2006 έγγραφο της Δ/νσης Υγείας και Κοιν. Πρόνοιας της Ν.Α. Κοζάνης.

11. Το υπ' αριθμ. 337/6.4.2006 έγγραφο της Κτηματικής Υπηρεσίας Κοζάνης.

12. Το υπ' αριθμ. 283/6.4.2006 έγγραφο της Δ/νσης Τουρισμού Δυτικής Μακεδονίας.

13. Το υπ' αριθμ. 57654/1433/14.6.2006 έγγραφο του Δασαρχείου Κοζάνης.

14. Τρία (3) θεωρημένα από την Τ.Υ.Δ.Κ. Ν. Κοζάνης τοπογραφικά διαγράμματα του Πτυχιούχου Πολιτικού Μηχανικού Τ.Ε. Παναγιώτη Μ. Τσανακτσίδη στα οποία φαίνεται η θέση του προς παραχώρηση τεμαχίου.

15. α) Το ν. 2218/13.6.1994 (ΦΕΚ 90Α/13.6.1994) περί «ίδρυσης Νομαρχιακής Αυτοδιοίκησης κ.τ.λ.» όπως συμπληρώθηκε με το ν. 2240/15.9.19949 (ΦΕΚ 153Α΄/15.9.1994).

β) Την υπ' αριθμ. 19/31.3.1995 (ΦΕΚ 326Β΄/27.4.1995) απόφαση Νομαρχιακού Συμβουλίου Κοζάνης.

16. Το γεγονός ότι δεν προκαλεί δαπάνη η υπ' όψη παραχώρηση σε βάρος του προϋπολογισμού του οικείου Ο.Τ.Α., αποφασίζουμε:

Για το υπόψη τεμάχιο, συνολικής έκτασης 4.000,00 τ.μ. το οποίο βρίσκεται στο Δ.Δ. Δρέπανου του Δήμου Ελλησπόντου και εμπίπτει στο υπ' αριθμ. 555ια χερσολείβαδο κοινότητας (αποφ. Νομ. 40077/12.12.1965, πίναξ 3) της Οριστικής Διανομής αγροκτήματος «Δρέπανου» Ν. Κοζάνης έτους 1927 και 1936, τον καθορισμό ως χρήσης γης της λειτουργίας που γενικά εξυπηρετεί την ανέγερση σταυλικών εγκαταστάσεων.

Το υπόψη τοπογραφικό διάγραμμα που υπογράφεται από τον πτυχιούχο Πολιτικό Μηχανικό Τ.Ε. Παναγιώτη Μ. Τσανακτσίδη, θεωρείται από τη Διεύθυνση Πολεοδομίας και Περιβάλλοντος της Ν.Α. Κοζάνης και αποτελεί αναπόσπαστο τμήμα της παρούσας.

Η απόφαση αυτή να δημοσιευθεί στην Εφημερίδα της Κυβερνήσεως.


Κοζάνη, 21 Νοεμβρίου 2007

Ο Νομάρχης
ΓΕΩΡΓΙΟΣ Κ. ΔΑΚΗΣ

**ΕΘΝΙΚΟ ΤΥΠΟΓΡΑΦΕΙΟ**
Για τεχνικούς λόγους στο σχεδιάγραμμα έγινε σμίκρυνση, κατά ποσοστό, 78%

**ΤΟΠΟΓΡΑΦΙΚΟ ΔΙΑΓΡΑΜΜΑ - ΑΠΟΣΠΑΣΜΑ ΟΡΘΟΦ/ΧΑΡΤΗ. ΚΛΙΜΑΚΑΣ: 1:5000**

Που απεικονίζει έκταση που κάηκε την 24-8-2007 στη θέση «Πούλια ,Λαμπροφόρα» περιφερείας Βούντενης Δήμου Πατρέων. Καείσα έκταση με στοιχεία 1-2-3-4-5-6-……………..57-58-59-60-1.. **ΕΜΒΑΔΟΥ 121,23 στρ.**
Ανήκει στην από 4963/14.11.2007 απόφαση Π.Δ.Ε.

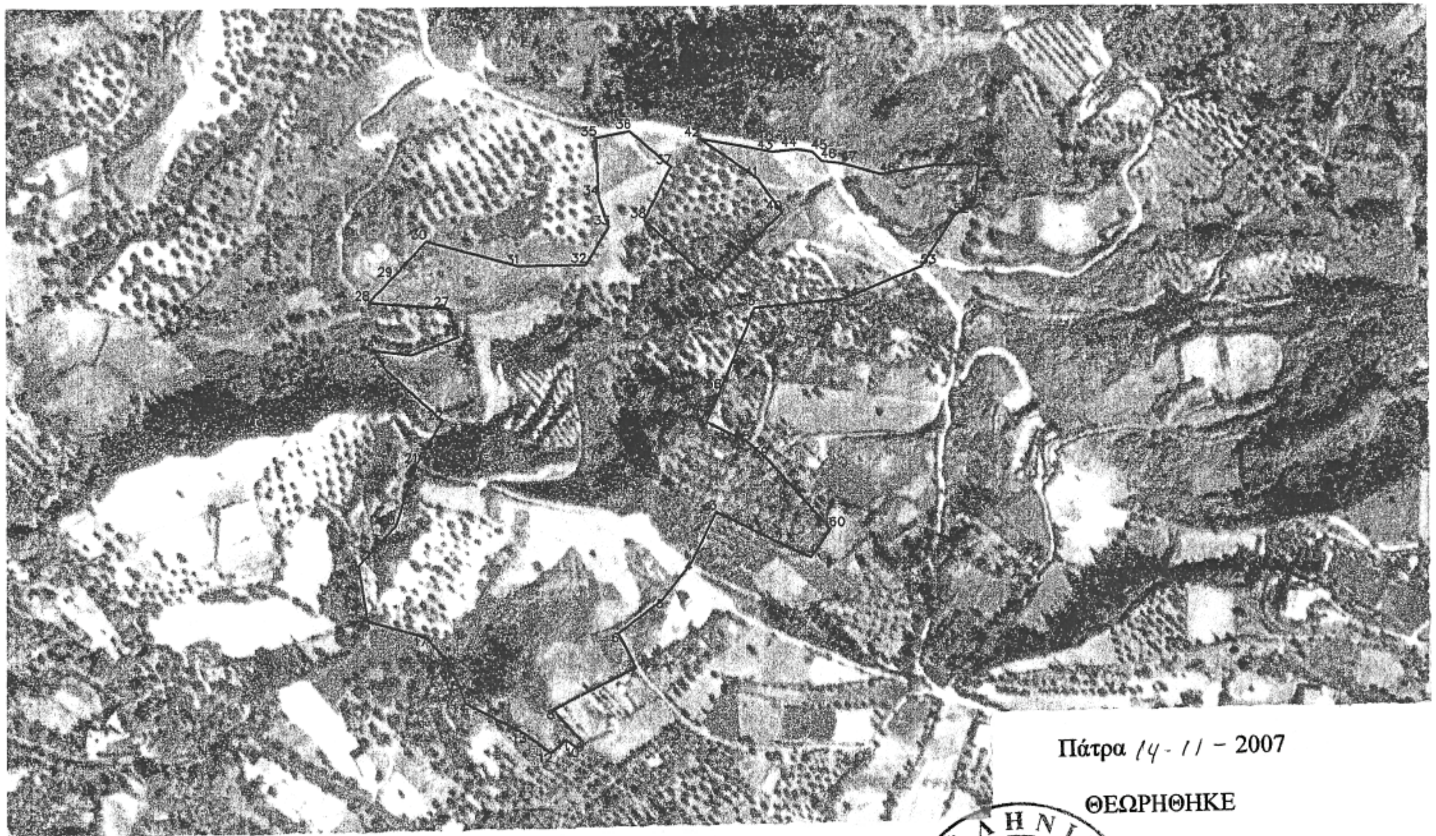

ΕΜΒΑΔΟΜΕΤΡΗΣΗ ΓΗΠΕΔΟΥ
Με τη βοήθεια των ορθογωνικών συντεταγμένων των κορυφών του

| ΣΗΜΕΙΟ | X | Y | ΜΗΚΟΣ |
|---|---|---|---|
| 1 | 305777.72 | 4236793.38 | 28.36 |
| 2 | 305753.70 | 4236804.25 | 61.63 |
| 3 | 305698.86 | 4236832.36 | 46.53 |
| 4 | 305679.17 | 4236790.20 | 40.47 |
| 5 | 305654.64 | 4236758.01 | 47.29 |
| 6 | 305617.16 | 4236729.15 | 32.77 |
| 7 | 305631.67 | 4236699.85 | 78.30 |
| 8 | 305562.06 | 4236664.40 | 38.20 |
| 9 | 305567.90 | 4236636.26 | 6.28 |
| 10 | 305593.66 | 4236631.64 | 12.18 |
| 11 | 305573.63 | 4236638.57 | 17.53 |
| 12 | 305560.13 | 4236627.40 | 27.22 |
| 13 | 305538.53 | 4236643.97 | 55.23 |
| 14 | 305489.70 | 4236668.79 | 20.42 |
| 15 | 305482.59 | 4236688.93 | 20.06 |
| 16 | 305473.63 | 4236706.98 | 25.99 |
| 17 | 305456.86 | 4236726.67 | 51.13 |
| 18 | 305407.60 | 4236740.35 | 48.16 |
| 19 | 305400.10 | 4236787.94 | 45.33 |
| 20 | 305431.04 | 4236821.07 | 55.67 |
| 21 | 305448.72 | 4236874.07 | 42.42 |
| 22 | 305470.32 | 4236910.58 | 65.99 |
| 23 | 305421.90 | 4236955.41 | 17.61 |
| 24 | 305413.31 | 4236971.01 | 31.47 |
| 25 | 305444.54 | 4236957.11 | 41.02 |
| 26 | 305482.79 | 4236981.93 | 25.41 |
| 27 | 305474.99 | 4237006.11 | 67.35 |
| 28 | 305407.65 | 4237011.57 | 28.14 |
| 29 | 305427.36 | 4237031.85 | 42.52 |
| 30 | 305458.25 | 4237063.05 | 78.90 |
| 31 | 305532.11 | 4237041.38 | 57.50 |
| 32 | 305589.60 | 4237042.25 | 36.79 |
| 33 | 305608.08 | 4237074.07 | 26.56 |
| 34 | 305599.80 | 4237099.31 | 50.12 |
| 35 | 305597.19 | 4237149.36 | 28.96 |
| 36 | 305625.50 | 4237155.45 | 45.67 |
| 37 | 305659.91 | 4237125.42 | 50.23 |
| 38 | 305639.13 | 4237080.16 | 77.03 |
| 39 | 305694.75 | 4237027.93 | 82.20 |
| 40 | 305752.68 | 4237086.25 | 35.53 |
| 41 | 305731.76 | 4237114.98 | 58.15 |
| 42 | 305684.42 | 4237148.72 | 60.97 |
| 43 | 305744.37 | 4237137.65 | 20.89 |
| 44 | 305765.15 | 4237139.79 | 12.83 |
| 45 | 305777.79 | 4237137.60 | 10.82 |
| 46 | 305785.57 | 4237130.07 | 16.71 |
| 47 | 305802.15 | 4237128.02 | 33.98 |
| 48 | 305834.76 | 4237118.49 | 45.63 |
| 49 | 305879.68 | 4237126.48 | 37.42 |
| 50 | 305917.10 | 4237127.08 | 31.06 |
| 51 | 305913.28 | 4237096.26 | 21.55 |
| 52 | 305895.95 | 4237083.45 | 51.34 |
| 53 | 305860.29 | 4237040.20 | 70.42 |
| 54 | 305803.46 | 4237012.70 | 74.05 |
| 55 | 305729.76 | 4237005.60 | 75.67 |
| 56 | 305701.98 | 4236935.21 | 28.31 |
| 57 | 305690.86 | 4236909.17 | 38.85 |
| 58 | 305725.26 | 4236891.12 | 20.42 |
| 59 | 305740.55 | 4236877.58 | 80.09 |
| 60 | 305783.70 | 4236817.68 | 29.09 |
| 1 | 305777.72 | 4236793.38 | |

$E=1/2\ \Sigma(X_i + X_{i+1})(\psi_i - \psi_{i+1})$

E = 121238.23 μ2

Πάτρα 6-11-2007

ΟΙ ΣΥΝΤΑΚΤΕΣ

Ν. Κοκκινοβασίλης
Δασοφύλακας

Κ. Καραΐσκος
Δασοπόνος

Ε.Γ.Γ.
Ο ΔΑΣΑΡΧΗΣ ΠΑΤΡΩΝ


Χρ. Τσακανίκας
Δασολόγος

Πάτρα 14-11-2007


ΘΕΩΡΗΘΗΚΕ

Ε.Γ.Γ.Π.Δ.Ε.
ΟΤΕΝ. Δ/ΝΤΗΣ Π.Δ Ε

Νικ. Τσώλης

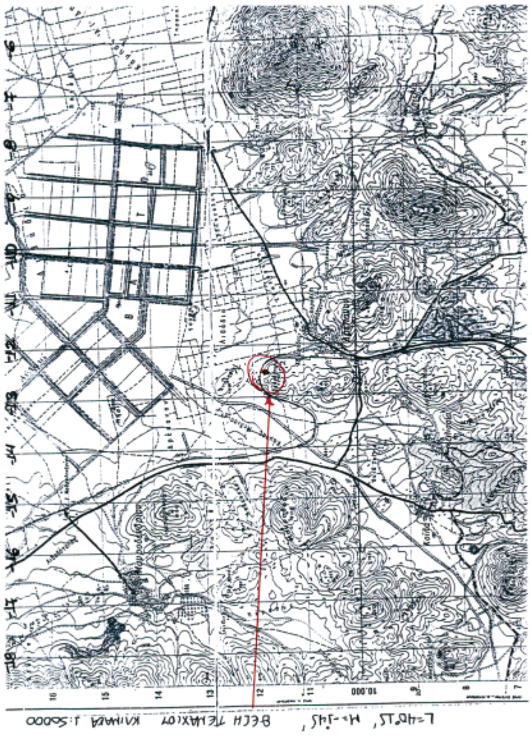




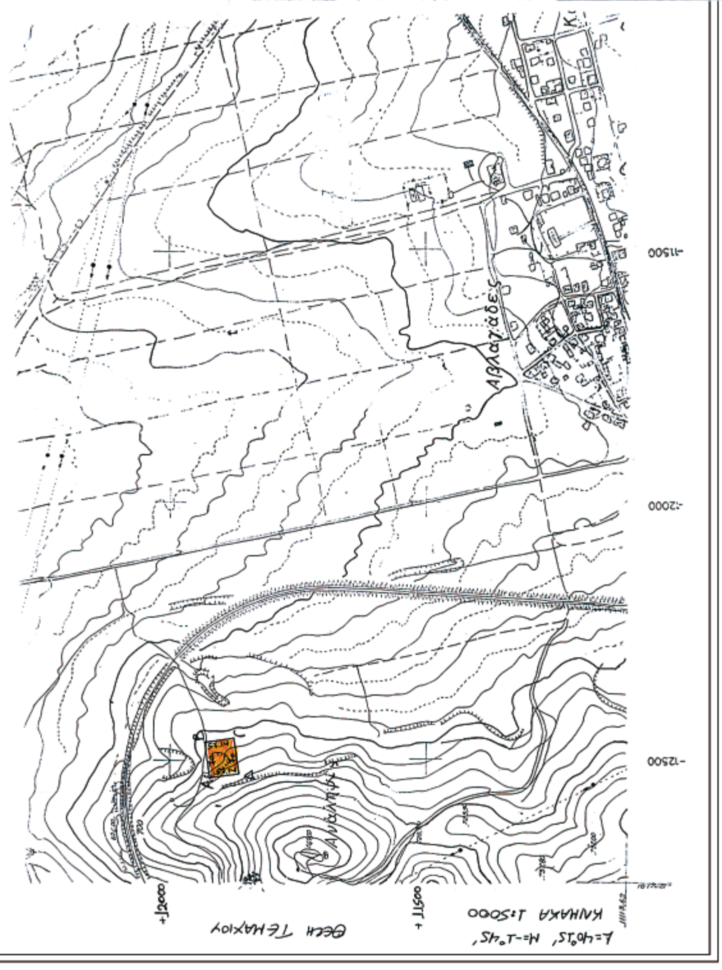

**ΕΘΝΙΚΟ ΤΥΠΟΓΡΑΦΕΙΟ**
Για τεχνικούς λόγους στο σχεδιάγραμμα έγινε σμίκρυνση, κατά ποσοστό, 34%

| L = 40 21 M = -1 51 | ΕΜΒΑΔΟΝ = 4000,00 Τ.Μ. | | L = 40 16 M = -1 46 | | | |
|---|---|---|---|---|---|---|
| ΚΟΡΥΦΗ | Χ | Υ | Χ | Ψ | Χ ΕΓΣΑ 87 | Ψ |
| Α | -4040.747 | 808.119 | -12534,443 | 11920,094 | 314806,638 | 4469490,539 |
| Β | -3971.597 | 818.969 | -12465,281 | 11930,866 | 314876,032 | 4469499,717 |
| Γ | -3962.740 | 762.520 | -12456,487 | 11874,409 | 314883,525 | 4469443,071 |
| Δ | -4031.890 | 751.670 | -12525,649 | 11863,637 | 314814,131 | 4469433,893 |

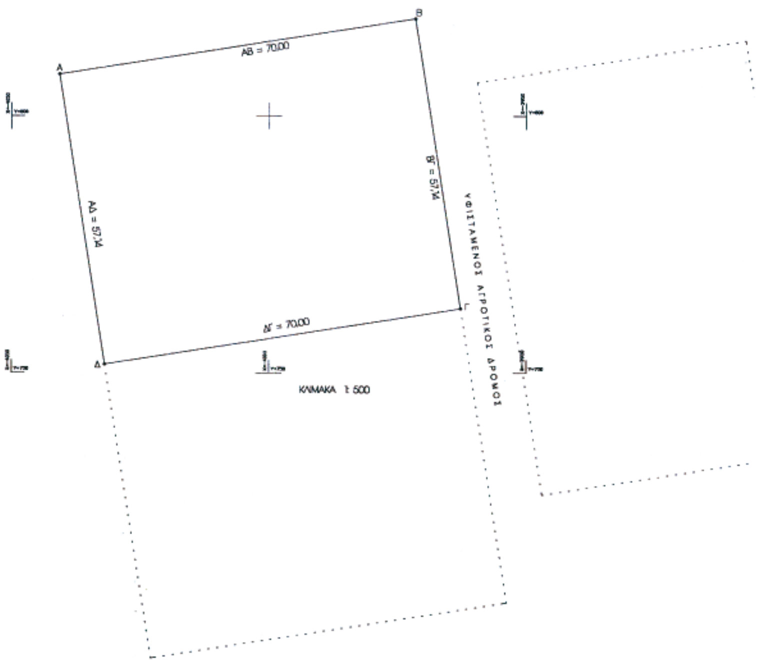


*ΟΡΟΙ ΔΟΜΗΣΗΣ*

Π.Δ. 24-5-85 Φ.Ε.Κ. 270Δ/31-8-85 ή τροποποίησης, 5-1-87 Π.Δ. Φ.Ε.Κ. 78Δ/17-2-87

ή " 2-3-87 Π.Δ. Φ.Ε.Κ. 157Δ/14-3-87

ή " 29-12-87 Π.Δ. Φ.Ε.Κ. 18Δ/22-1-90

α) ΕΛΑΧΙΣΤΟ ΕΜΒΑΔΟΝ= 4.000 Μ2

β) Σ.Δ. :0,20

γ) Π.Κ. 10% Ε ή κατά παρέκκλιση 30% Ε. για Γεωργοκτηνοτροφικά κτήρια.

δ) Η=7,50 μ. - Στέγη:1,20

ε) Απόσταση από τα όρια 15,00μ. ή όχι μικρότερη από 5,00μ.

*ΒΕΒΑΙΩΣΗ ΜΗΧΑΝΙΚΟΥ*

Ο κάτωθι υπογεγραμμένος Τσανακτσίδης Παναγιώτης Πολιτικός Μηχανικός Τ.Ε. δηλώνω ότι το υπό στοιχεία (Α.Β.Γ.Δ.Α......) αγρχιο βρίσκεται εκτός των ορίων του οικισμού ΔΡΕΠΑΝΟΥ... ΔΗΜΟΥ ΕΛΛΗΣΠΟΝΤΟΥ.... Ν.ΚΟΖΑΝΗΣ.
Το εν λόγω αγρ/χιο (Α.Β.Γ.Δ.Α.......) είναι άρτιο και οικοδομήσιμο σύμφωνα με τις πολεοδομικές διατάξεις (Γ.Ο.Κ.) Από το παραπάνω αγρ/χιο δεν περνά ρεύμα υψηλής τάσεις ούτε βρίσκεται ρέμα σε απόσταση 25.00μ. Επίσης βεβαιώνω ότι βρίσκεται σε μεγαλύτερη ακτίνα των 1000μ από λατομική ζώνη και μεμονωμένου λατομείου. 500μ.

Ο ΜΗΧΑΝΙΚΟΣ

ΠΑΝΑΓΙΩΤΗΣ Μ. ΤΣΑΝΑΚΤΣΙΔΗΣ
ΠΤΥΧΙΟΥΧΟΣ ΠΟΛΙΤΙΚΟΣ ΜΗΧΑΝΙΚΟΣ Τ.Ε.
Α.Μ. Τ.Ε.Ε. 21627
ΑΦΜ 041340754 ΔΟΥ ΚΟΖΑΝΗΣ
ΔΗΜΟΚΡΑΤΙΑΣ 21 - ΚΟΖΑΝΗ - ΤΗΛ. 0461 / 28456

---

ΕΡΓΟΔΟΤΗΣ : ΑΚΑΣΗΣ ΑΘΑΝΑΣΙΟΣ
ΤΟΥ ΜΙΧΑΗΛ

ΕΡΓΟ : ΚΤΗΝΟΤΡΟΦΙΚΕΣ ΕΓΚΑΤΑΣΤΑΣΕΙΣ

ΘΕΣΗ : '' ΔΡΕΠΑΝΟ '' Ν. ΚΟΖΑΝΗΣ
ΔΙΑΝΟΜΗ ΑΓΡ/ΤΟΣ 1927 & 1936

ΑΡΙΘΜ. ΤΕΜΑΧΙΟΥ : ΤΜΗΜΑ ΑΠΟ ΤΟ ΥΠ' ΑΡΙΘΜ
555 α ΧΕΡΣΟΛΕΙΒΑΔΟ

ΘΕΜΑ ΣΧΕΔΙΟΥ :

ΤΟΠΟΓΡΑΦΙΚΟ

ΔΙΑΓΡΑΜΜΑ

ΑΡΙΘΜΟΣ 1

Συνοδεύει την υπ' αρ. 6109/... απόφαση Νομάρχη Κοζάνης ...-11-07

ΚΛΙΜΑΚΑ : 1:500 - 1:5000 - 1:50000

ΧΡΟΝΟΣ ΜΕΛΕΤΗΣ : 12/2005

ΠΑΝΑΓΙΩΤΗΣ Μ. ΤΣΑΝΑΚΤΣΙΔΗΣ
ΠΤΥΧΙΟΥΧΟΣ ΠΟΛΙΤΙΚΟΣ ΜΗΧΑΝΙΚΟΣ Τ.Ε.
ΑΦΜ 041340754 ΔΟΥ ΚΟΖΑΝΗΣ
ΔΗΜΟΚΡΑΤΙΑΣ 21 - ΚΟΖΑΝΗ - ΤΗΛ. 0461 / 28456

ΘΕΩΡΗΘΗΚΕ
Κοζάνη 12/1/2006
Ο Προϊστάμενος Τ.Υ.Δ.Κ.

ΕΛΕΓΧΘΗΚΕ
Κοζάνη 30/12/2005
Ο Τεχνικός της Τ.Υ.Δ.Κ.

ΑΒΑΝΙΤΑΚΗΣ Α. ΙΩΑΝΝΗΣ
ΤΟΠΟΓΡΑΦΟΣ ΜΗΧΑΝΙΚΟΣ
ΔΗΜΟΥ ΕΛΛΗΣΠΟΝΤΟΥ

ΤΣΕΛΙΟΣ

# ΕΘΝΙΚΟ ΤΥΠΟΓΡΑΦΕΙΟ

## ΕΦΗΜΕΡΙΣ ΤΗΣ ΚΥΒΕΡΝΗΣΕΩΣ

### ΠΕΡΙΦΕΡΕΙΑΚΑ ΓΡΑΦΕΙΑ ΠΩΛΗΣΗΣ Φ.Ε.Κ.

**ΘΕΣΣΑΛΟΝΙΚΗ** - Βασ. Όλγας 227 **23104 23956**
**ΠΕΙΡΑΙΑΣ** - Ευριπίδου 63 **210 4135228**
**ΠΑΤΡΑ** - Κορίνθου 327 **2610 638109**
**ΙΩΑΝΝΙΝΑ** - Διοικητήριο **26510 87215**
**ΚΟΜΟΤΗΝΗ** - Δημοκρατίας 1 **25310 22858**
**ΛΑΡΙΣΑ** - Διοικητήριο **2410 597449**
**ΚΕΡΚΥΡΑ** - Σαμαρά 13 **26610 89122**
**ΗΡΑΚΛΕΙΟ** - Πεδιάδος 2 **2810 300781**
**ΜΥΤΙΛΗΝΗ** - Πλ. Κωνσταντινουπόλεως 1 **22510 46654**

### ΤΙΜΗ ΠΩΛΗΣΗΣ ΦΥΛΛΩΝ ΤΗΣ ΕΦΗΜΕΡΙΔΟΣ ΤΗΣ ΚΥΒΕΡΝΗΣΕΩΣ

**Σε έντυπη μορφή**

- Για τα Φ.Ε.Κ. από 1 μέχρι 16 σελίδες σε 1 €, προσαυξανόμενη κατά 0,20 € για κάθε επιπλέον οκτασέλιδο ή μέρος αυτού.
- Για τα φωτοαντίγραφα Φ.Ε.Κ. σε 0,15 € ανά σελίδα.

**Σε μορφή DVD/CD**

| Τεύχος | Ετήσια έκδοση | Τριμηνιαία έκδοση | Μηνιαία έκδοση |
|---|---|---|---|
| **Α΄** | 150 € | 40 € | 15 € |
| **Β΄** | 300 € | 80 € | 30 € |
| **Γ΄** | 50 € | - | - |
| **Υ.Ο.Δ.Δ.** | 50 € | - | - |
| **Δ΄** | 110 € | 30 € | - |

| Τεύχος | Ετήσια έκδοση | Τριμηνιαία έκδοση | Μηνιαία έκδοση |
|---|---|---|---|
| **Α.Α.Π.** | 110 € | 30 € | - |
| **Ε.Β.Ι.** | 100 € | - | - |
| **Α.Ε.Δ.** | 5 € | - | - |
| **Δ.Δ.Σ.** | 200 € | - | 20 € |
| **Α.Ε. - Ε.Π.Ε.** και **Γ.Ε.ΜΗ.** | - | - | 100 € |

- Η τιμή πώλησης μεμονωμένων Φ.Ε.Κ. σε μορφή cd-rom από εκείνα που διατίθενται σε ψηφιακή μορφή και μέχρι 100 σελίδες, σε 5 € προσαυξανόμενη κατά 1 € ανά 50 σελίδες.
- Η τιμή πώλησης σε μορφή cd-rom/dvd, δημοσιευμάτων μιας εταιρείας στο τεύχος Α.Ε.-Ε.Π.Ε. και Γ.Ε.ΜΗ. σε 5 € ανά έτος.

**ΠΑΡΑΓΓΕΛΙΑ ΚΑΙ ΑΠΟΣΤΟΛΗ Φ.Ε.Κ.: Τηλεφωνικά: 210 4071010 - fax: 210 4071010 - internet: http://www.et.gr**

### ΕΤΗΣΙΕΣ ΣΥΝΔΡΟΜΕΣ Φ.Ε.Κ.

| Τεύχος | Έντυπη μορφή | Ψηφιακή Μορφή |
|---|---|---|
| **Α΄** | 225 € | 190 € |
| **Β΄** | 320 € | 225 € |
| **Γ΄** | 65 € | Δωρεάν |
| **Υ.Ο.Δ.Δ.** | 65 € | Δωρεάν |
| **Δ΄** | 160 € | 80 € |
| **Α.Α.Π.** | 160 € | 80 € |
| **Ε.Β.Ι.** | 65 € | 33 € |

| Τεύχος | Έντυπη μορφή | Ψηφιακή Μορφή |
|---|---|---|
| **Α.Ε.Δ.** | 10 € | Δωρεάν |
| **Α.Ε. - Ε.Π.Ε.** και **Γ.Ε.ΜΗ.** | 2.250 € | 645 € |
| **Δ.Δ.Σ.** | 225 € | 95 € |
| **Α.Σ.Ε.Π.** | 70€ | Δωρεάν |
| **Ο.Π.Κ.** | - | Δωρεάν |
| **Α΄+ Β΄+ Δ΄ + Α.Α.Π.** | - | 450 € |

- Το τεύχος Α.Σ.Ε.Π. (έντυπη μορφή) θα αποστέλλεται σε συνδρομητές ταχυδρομικά, με την επιβάρυνση των 70 €, ποσό το οποίο αφορά τα ταχυδρομικά έξοδα.
- Για την παροχή πρόσβασης μέσω διαδικτύου σε Φ.Ε.Κ. προηγουμένων ετών και συγκεκριμένα στα τεύχη: **α)** Α, Β, Δ, Α.Α.Π., Ε.Β.Ι. και Δ.Δ.Σ., η τιμή προσαυξάνεται, πέραν του ποσού της ετήσιας συνδρομής του 2007, κατά 40 € ανά έτος και ανά τεύχος και **β)** για το τεύχος Α.Ε.-Ε.Π.Ε. & Γ.Ε.ΜΗ., κατά 60 € ανά έτος παλαιότητας.

* Η καταβολή γίνεται σε όλες τις Δημόσιες Οικονομικές Υπηρεσίες (Δ.Ο.Υ.). Το πρωτότυπο διπλότυπο (έγγραφο αριθμ. πρωτ. 9067/28.2.2005 2η Υπηρεσία Επιτρόπου Ελεγκτικού Συνεδρίου) με φροντίδα των ενδιαφερομένων, πρέπει να αποστέλλεται ή να κατατίθεται στο Εθνικό Τυπογραφείο (Καποδιστρίου 34, Τ.Κ. 104 32 Αθήνα).
* Σημειώνεται ότι φωτοαντίγραφα διπλοτύπων, ταχυδρομικές Επιταγές για την εξόφληση της συνδρομής, δεν γίνονται δεκτά και θα επιστρέφονται.
* Οι οργανισμοί τοπικής αυτοδιοίκησης, τα νομικά πρόσωπα δημοσίου δικαίου, τα μέλη της Ένωσης Ιδιοκτητών Ημερησίου Τύπου Αθηνών και Επαρχίας, οι τηλεοπτικοί και ραδιοφωνικοί σταθμοί, η Ε.Σ.Η.Ε.Α., τα τριτοβάθμια συνδικαλιστικά Όργανα και οι τριτοβάθμιες επαγγελματικές ενώσεις δικαιούνται έκπτωσης πενήντα τοις εκατό (50%) επί της ετήσιας συνδρομής (τρέχον έτος + παλαιότητα).
* Το ποσό υπέρ Τ.Α.Π.Ε.Τ. [5% επί του ποσού συνδρομής (τρέχον έτος + παλαιότητα)], καταβάλλεται ολόκληρο (Κ.Α.Ε. 3512) και υπολογίζεται πριν την έκπτωση.
* Στην Ταχυδρομική συνδρομή του τεύχους Α.Σ.Ε.Π. δεν γίνεται έκπτωση.

**Πληροφορίες για δημοσιεύματα που καταχωρούνται στα Φ.Ε.Κ. στο τηλ.: 210 5279000.**
**Φωτοαντίγραφα παλαιών Φ.Ε.Κ.: Μάρνη 8 τηλ.: 210 8220885, 210 8222924, 210 5279050.**
**Οι πολίτες έχουν τη δυνατότητα ελεύθερης ανάγνωσης των δημοσιευμάτων που καταχωρούνται σε όλα τα τεύχη της Εφημερίδας της Κυβερνήσεως πλην εκείνων που καταχωρούνται στο τεύχος Α.Ε.-Ε.Π.Ε και Γ.Ε.ΜΗ., από την ιστοσελίδα του Εθνικού Τυπογραφείου (www.et.gr).**

**Οι υπηρεσίες εξυπηρέτησης πολιτών λειτουργούν καθημερινά από 08:00 μέχρι 13:00**

*04006812112070008*

**ΑΠΟ ΤΟ ΕΘΝΙΚΟ ΤΥΠΟΓΡΑΦΕΙΟ**
ΚΑΠΟΔΙΣΤΡΙΟΥ 34 * ΑΘΗΝΑ 104 32 * ΤΗΛ. 210 52 79 000 * FAX 210 52 21 004
ΗΛΕΚΤΡΟΝΙΚΗ ΔΙΕΥΘΥΝΣΗ: http://www.et.gr – e-mail: webmaster.et@et.gr